


PLOT:/PARCELA:

4.d-8


Cadastral Reference/Referencia Catastral:

5672410CS2157S

Typology-Tipología: Garden city/Ciudad Jardín
Use/Usos: Residencial
Surface Plot/Superficie Parcela: 998 m²
Building Surface/Edificabilidad: 399 m² c.
Occupation/Ocupación: 399 m² s.
Maximum Height/Altura Máxima: 7,20 m/ 2 plantas
Road Retracking/Retranqueo viario: 5 m.
Linder Retracking/Retranqueos Linderos: 3 m.

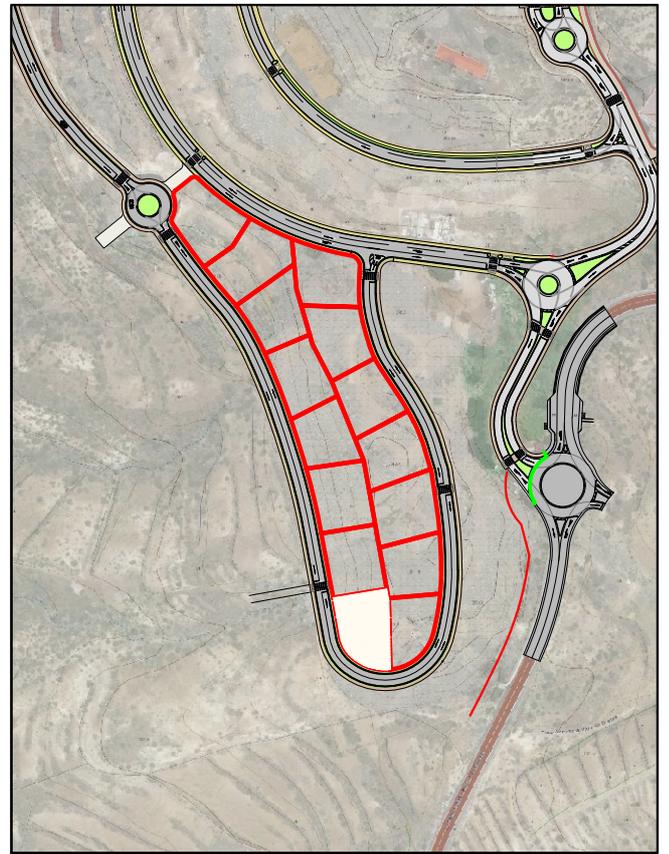

ÁMBITO E: 1/4.000

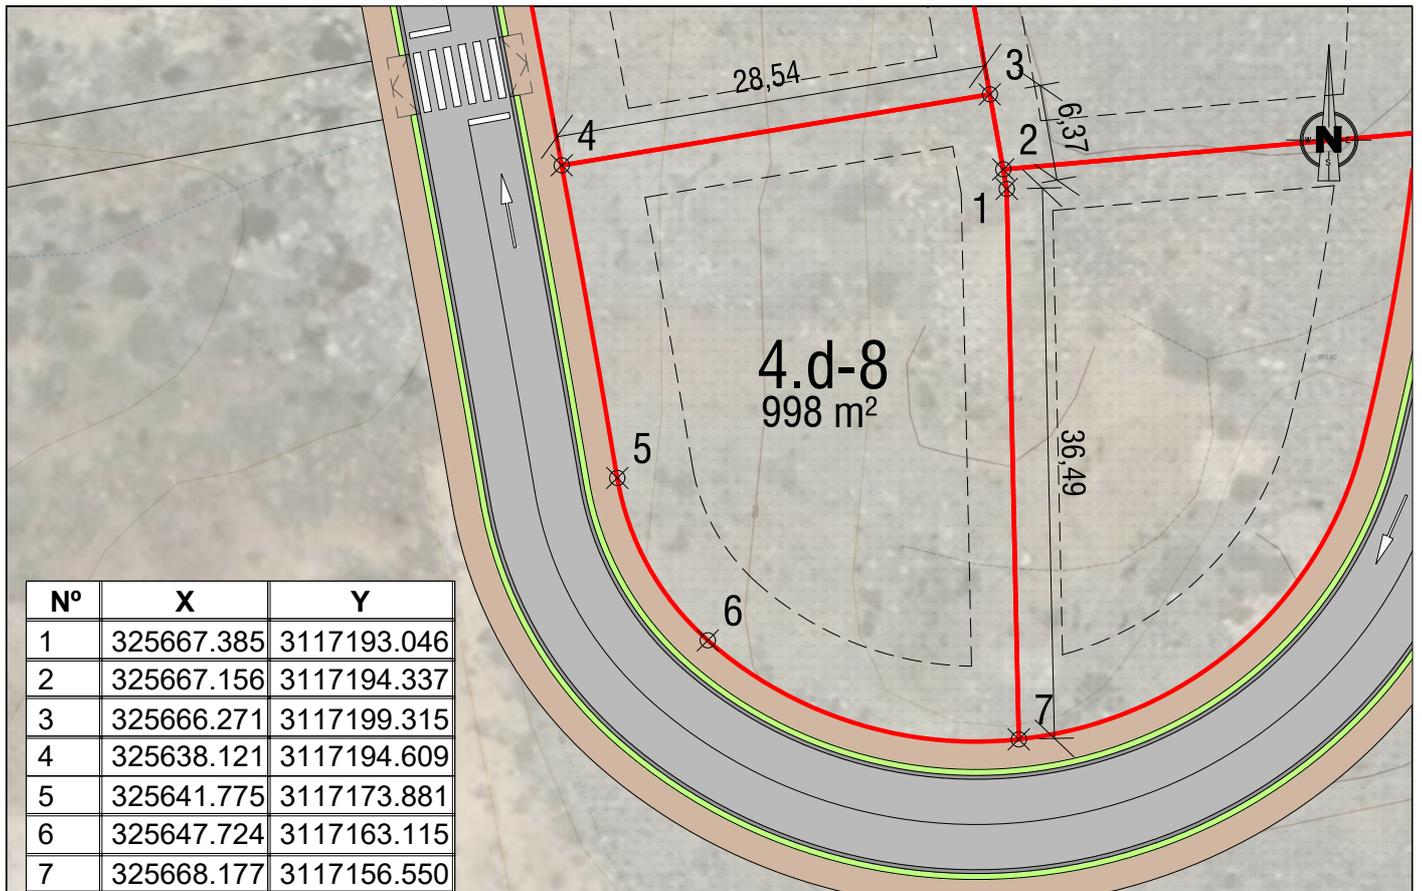

Nº	X	Y
1	325667.385	3117193.046
2	325667.156	3117194.337
3	325666.271	3117199.315
4	325638.121	3117194.609
5	325641.775	3117173.881
6	325647.724	3117163.115
7	325668.177	3117156.550

SUPERFICIE - ACOTADO E: 1/500

Los datos relativos a los parámetros y condiciones específicas contenidas en esta ficha técnica han sido íntegramente del Plan General de Ordenación de Guía de Isora. La Entidad Abama Residencial y Turística, S.L., no asume responsabilidad de naturaleza alguna ante los siguientes supuestos a su ámbito de actuación:

- Posibles modificaciones de la Legislación Urbanística que puedan afectar a la parcela.
- Incumplimiento de los parámetros y condiciones específicas, contenidas en el citado Plan de Ordenación, o parte de los propietarios de las restantes parcelas.