


PLOT:/PARCELA:

4.e-1.1


Cadastral Reference/Referencia Catastral:

5772301CS2157S

Typology-Tipología: Garden city/Ciudad Jardín
Use/Usos: Residencial
Surface Plot/Superficie Parcela: 982 m²
Building Surface/Edificabilidad: 393 m² c.
Occupation/Ocupación: 393 m² s.
Maximum Height/Altura Máxima: 7,20 m/ 2 plantas
Road Retracking/Retranqueo viario: 5 m.
Linder Retracking/Retranqueos Linderos: 3 m.

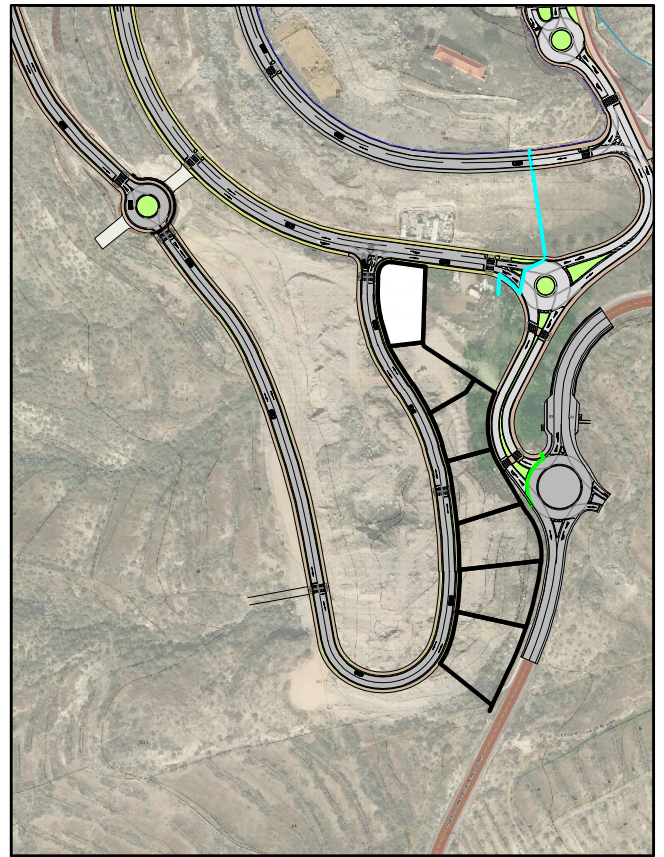

ÁMBITO E: 1/4.000

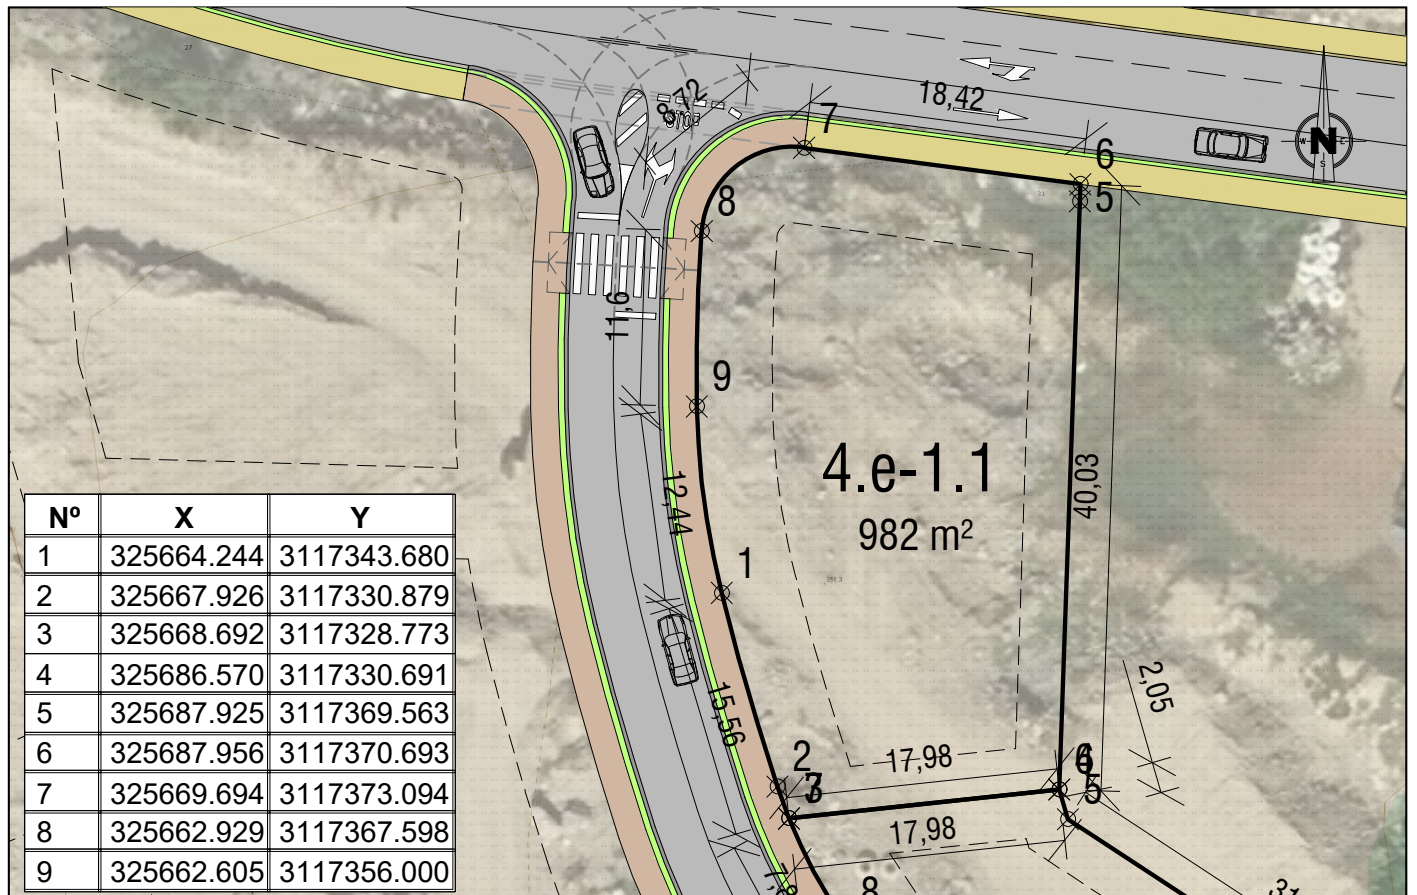

Nº	X	Y
1	325664.244	3117343.680
2	325667.926	3117330.879
3	325668.692	3117328.773
4	325686.570	3117330.691
5	325687.925	3117369.563
6	325687.956	3117370.693
7	325669.694	3117373.094
8	325662.929	3117367.598
9	325662.605	3117356.000

SUPERFICIE - ACOTADO E: 1/500

Los datos relativos a los parámetros y condiciones específicas contenidas en esta ficha técnica han sido íntegramente del Plan General de Ordenación de Guía de Isora. La Entidad Abama Residencial y Turística, S.L., no asume responsabilidad de naturaleza alguna ante los siguientes supuestos a su ámbito de actuación:

- Posibles modificaciones de la Legislación Urbanística que puedan afectar a la parcela.
- Incumplimiento de los parámetros y condiciones específicas, contenidas en el citado Plan de Ordenación, o parte de los propietarios de las restantes parcelas.