


PLOT:/PARCELA:

# 4.e-1.2


Cadastral Reference/Referencia Catastral:

5772302CS2157S

Typology-Tipología: Garden city/Ciudad Jardín  
Use/Uso: Residencial  
Surface Plot/Superficie Parcela: 829 m<sup>2</sup>  
Building Surface/Edificabilidad: 332 m<sup>2</sup> c.  
Occupation/Ocupación: 332 m<sup>2</sup> s.  
Maximum Height/Altura Máxima: 7,20 m/ 2 plantas  
Road Retracking/Retranqueo viario: 5 m.  
Linder Retracking/Retranqueos Linderos: 3 m.

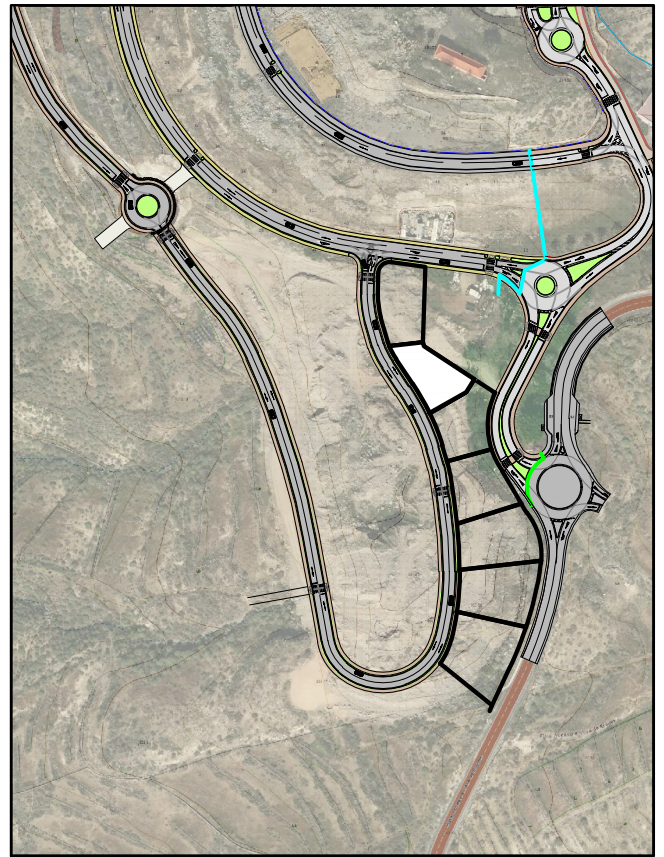

ÁMBITO E: 1/4.000

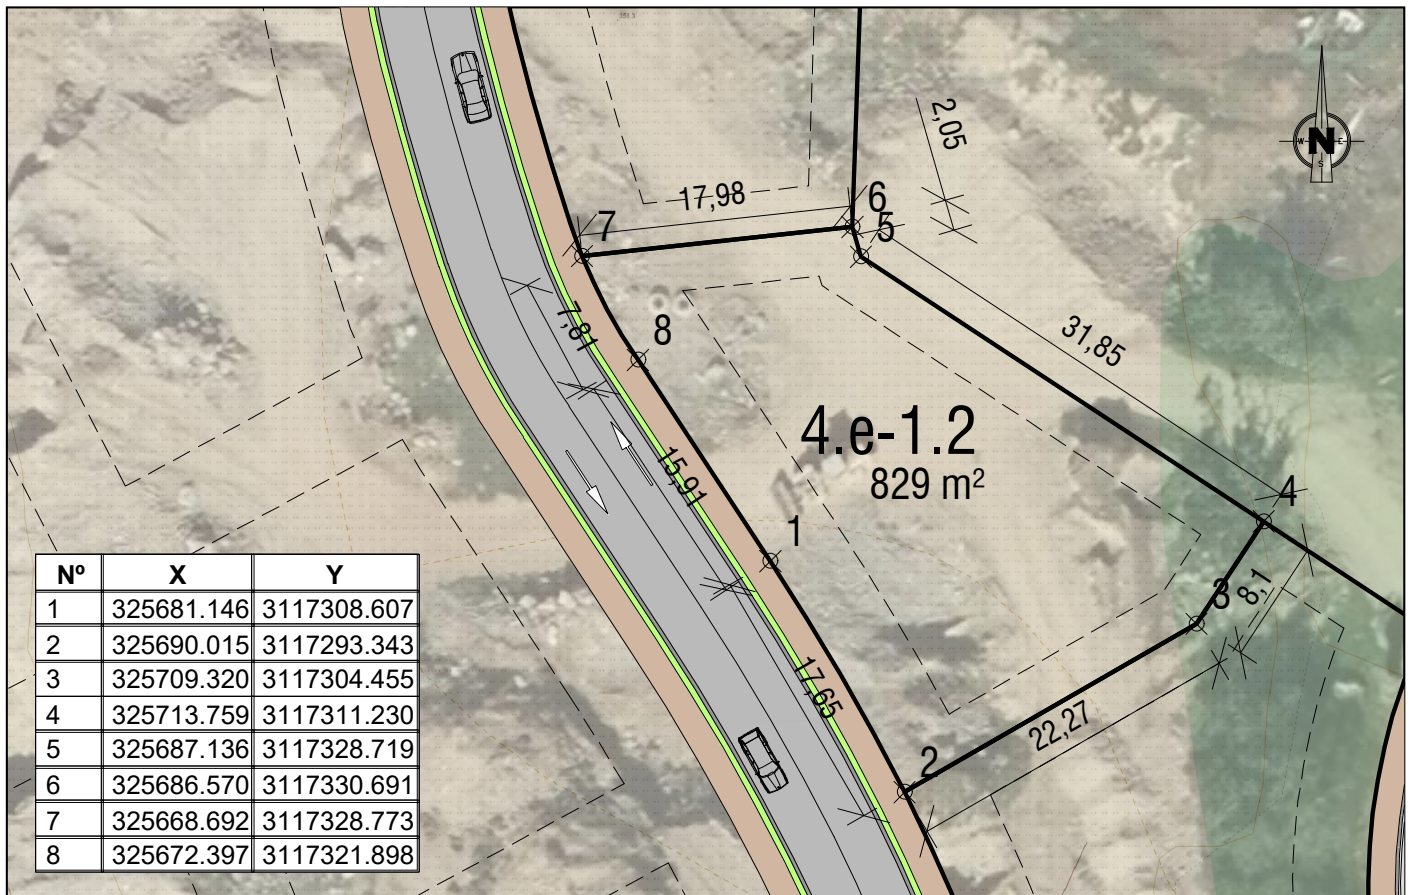

SUPERFICIE - ACOTADO E: 1/500

Los datos relativos a los parámetros y condiciones específicas contenidas en esta ficha técnica han sido íntegramente del Plan General de Ordenación de Guía de Isora. La Entidad Abama Residencial y Turística, S.L., no asume responsabilidad de naturaleza alguna ante los siguientes supuestos a su ámbito de actuación:

- Posibles modificaciones de la Legislación Urbanística que puedan afectar a la parcela.
- Incumplimiento de los parámetros y condiciones específicas, contenidas en el citado Plan de Ordenación, o parte de los propietarios de las restantes parcelas.