

PLOT:/PARCELA:

# 4.e-1.5

Cadastral Reference/Referencia Catastral:

5772305CS2157S

Typology-Tipología: Garden city/Ciudad Jardín

Use/Usó: Residencial

Surface Plot/Superficie Parcela: 1.154 m<sup>2</sup>

Building Surface/Edificabilidad: 462 m<sup>2</sup> c.


Ocupation/Ocupación: 462 m<sup>2</sup> s.

Maximum Height/Altura Máxima: 7,20 m/ 2 plantas


Road Retracking/Retranqueo viario: 5 m

Retranqueo TF-653 (desde línea blanca) 12 m

Linder Retracking/Retranqueos Linderos: 3 m.

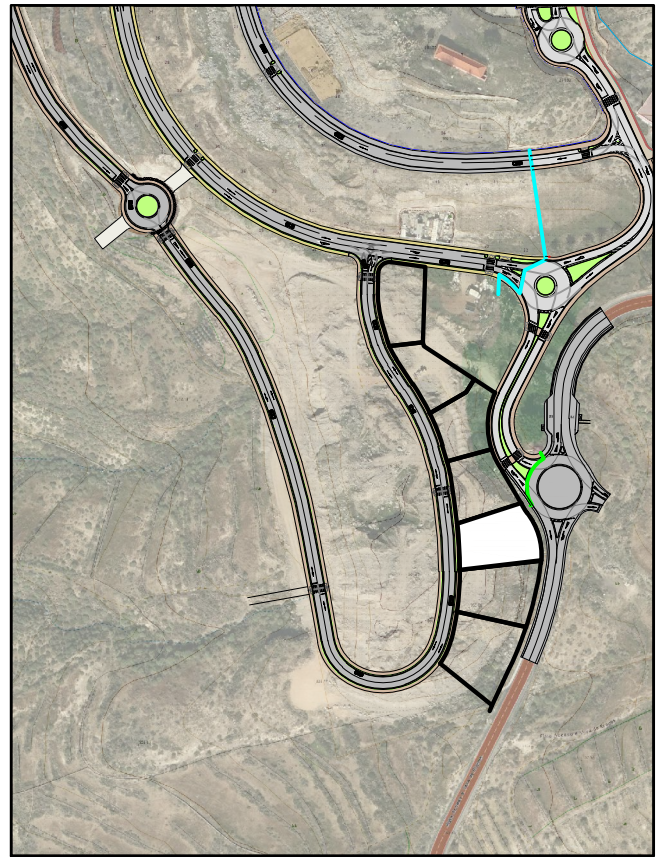

ÁMBITO E: 1/4.000

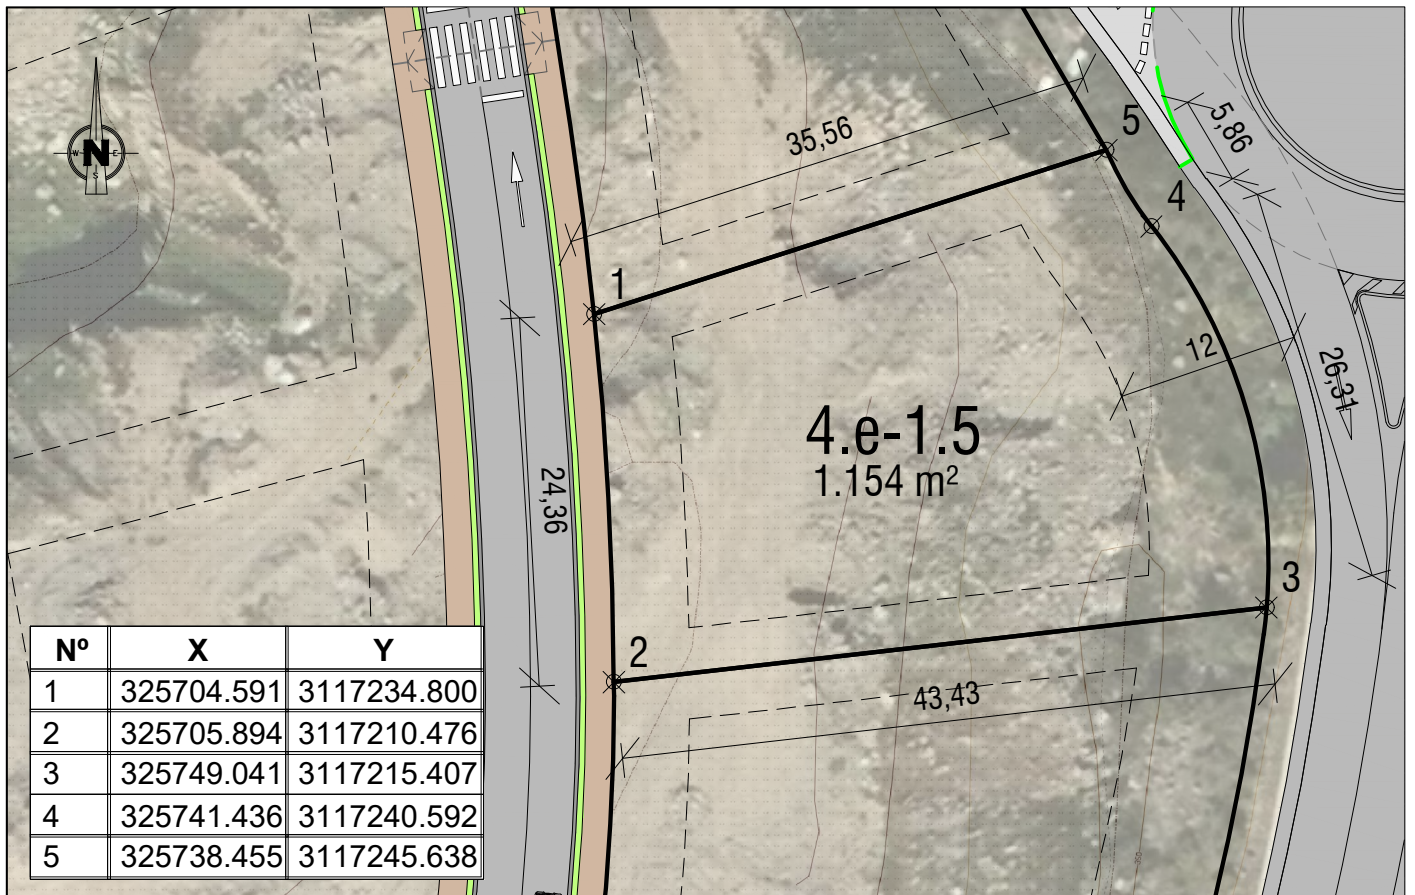

SUPERFICIE - ACOTADO E: 1/500

Los datos relativos a los parámetros y condiciones específicas contenidas en esta ficha técnica han sido íntegramente del Plan General de Ordenación de Guía de Isora. La Entidad Abama Residencial y Turística, S.L., no asume responsabilidad de naturaleza alguna ante los siguientes supuestos a su ámbito de actuación:

- Posibles modificaciones de la Legislación Urbanística que puedan afectar a la parcela.
- Incumplimiento de los parámetros y condiciones específicas, contenidas en el citado Plan de Ordenación, o parte de los propietarios de las restantes parcelas.