


PLOT:/PARCELA:

4.e-1.7


Cadastral Reference/Referencia Catastral:

5772307CS2157S

Typology-Tipología: Garden city/Ciudad Jardín
Use/Usos: Residencial
Surface Plot/Superficie Parcela: 1.289 m²
Building Surface/Edificabilidad: 516 m² c.
Occupation/Ocupación: 516 m² s.
Maximum Height/Altura Máxima: 7,20 m/ 2 plantas
Road Retracking/Retranqueo viario: 5 m
Retranqueo TF-653 (desde línea blanca) 12 m
Linder Retracking/Retranqueos Linderos: 3 m.

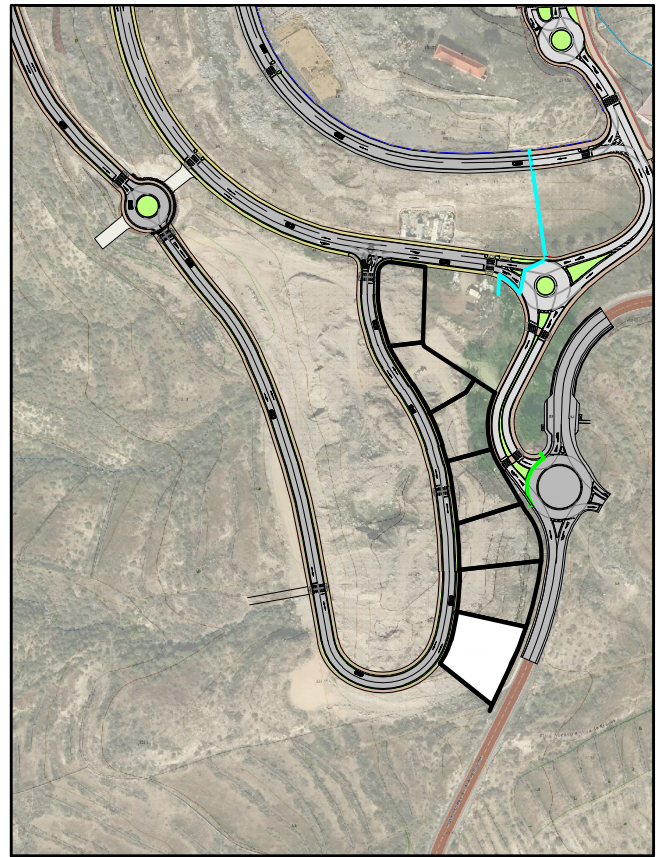

ÁMBITO E: 1/4.000

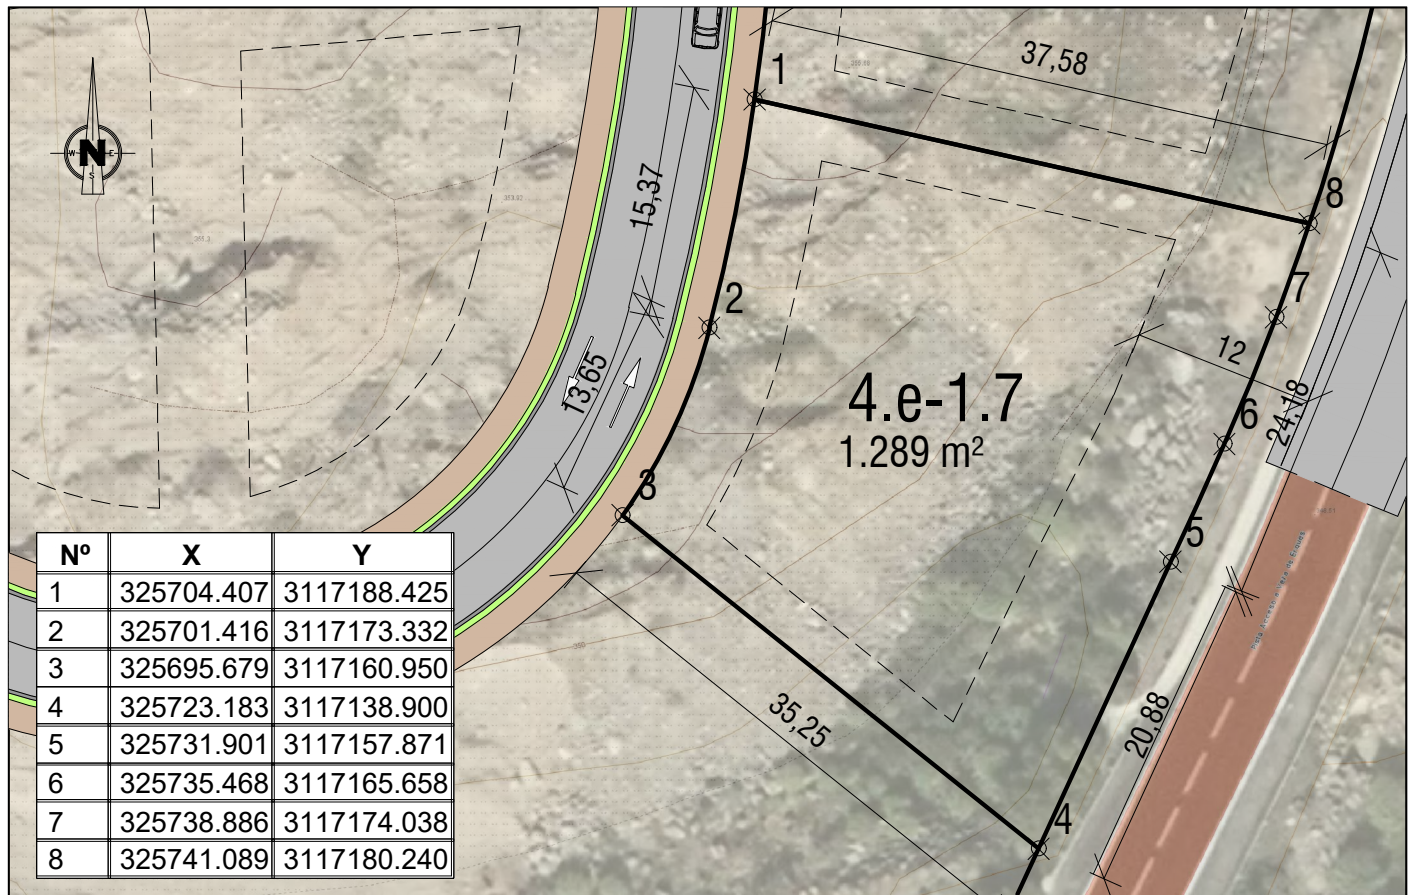

SUPERFICIE - ACOTADO E: 1/500

Los datos relativos a los parámetros y condiciones específicas contenidas en esta ficha técnica han sido íntegramente del Plan General de Ordenación de Guía de Isora. La Entidad Abama Residencial y Turística, S.L., no asume responsabilidad de naturaleza alguna ante los siguientes supuestos a su ámbito de actuación:

- Posibles modificaciones de la Legislación Urbanística que puedan afectar a la parcela.
- Incumplimiento de los parámetros y condiciones específicas, contenidas en el citado Plan de Ordenación, o parte de los propietarios de las restantes parcelas.